


# POHLED JZ – NÁVRH

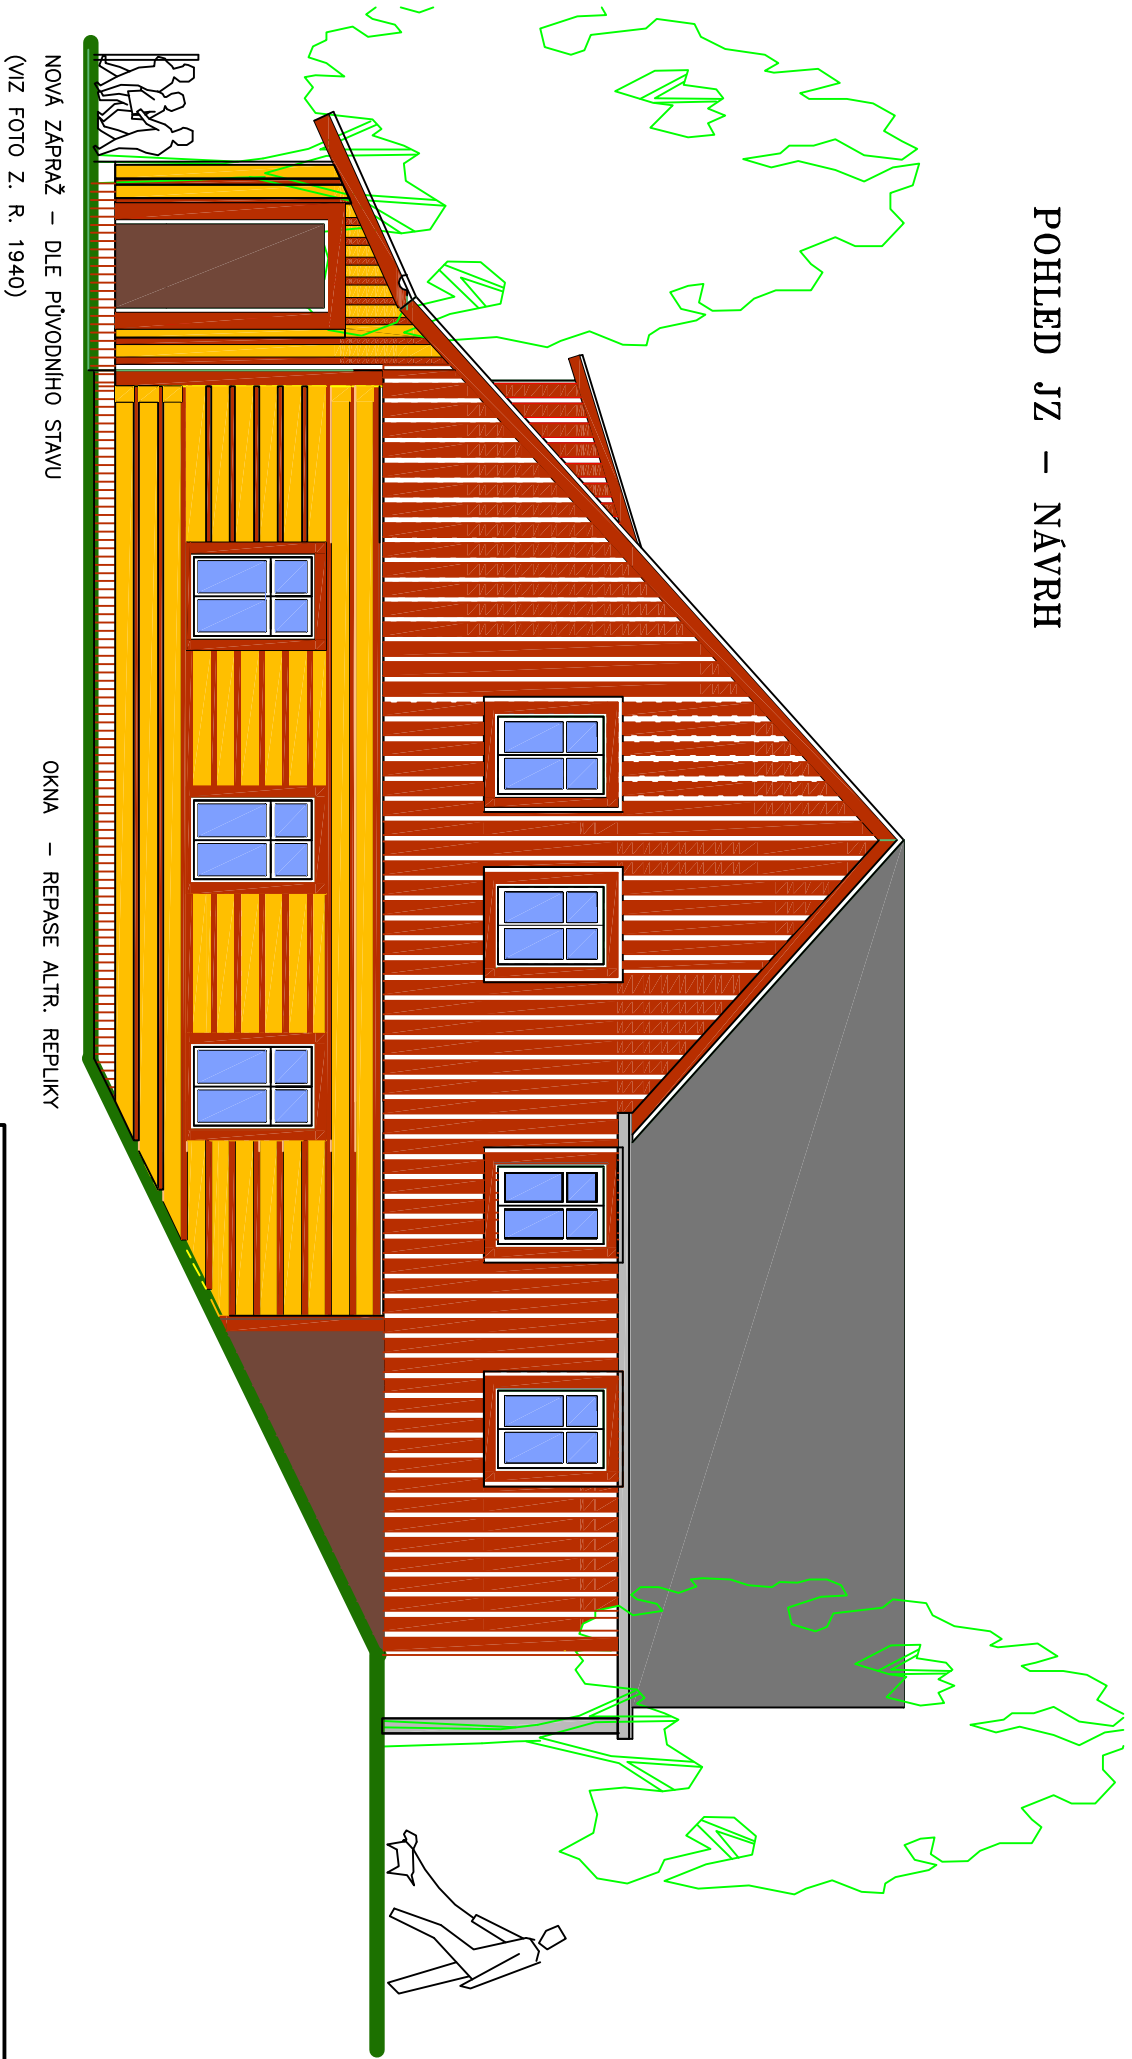

PROJEKTANT : ING. JAN KIRSCHNER SCHVÁLIL : ING. PAVEL KIRSCHNER	
MAJITEL: ČESKOBRAVSKÁ CÍRKEV EVANGELICKÁ JUNGMANNOVA 9, PRAHA 1, 110 00	
<b>REKONSTRUKCE HORSKÉ CHALUPY</b>	
STRAŽNÉ, HORNÍ HERLÍKOVCE, čp. 178	
NÁZEV VÝKRESU:	
<b>POHLED JZ – NÁVRH</b>	
ZAKÁZKA Č: 5/2014	
DATUM: DUBEN 2014	
MĚŘÍTKO :	
STUPEŇ : SP	
VÝKRES Č:	