
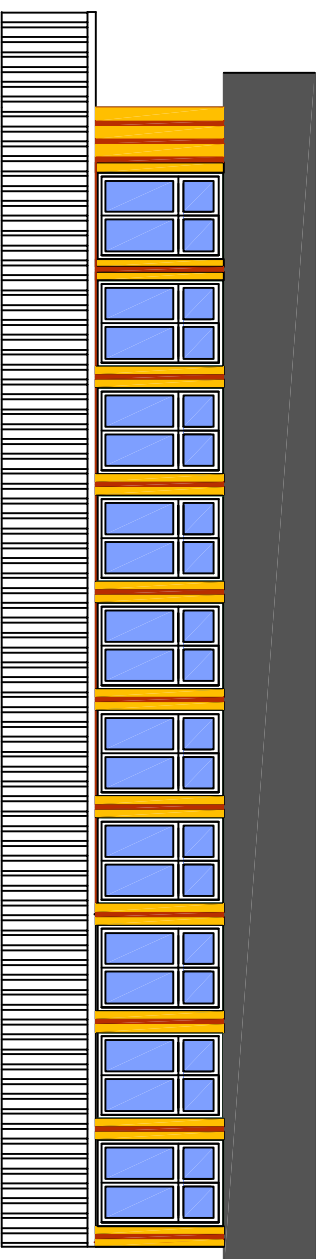


POHLED SZ – NÁVRH

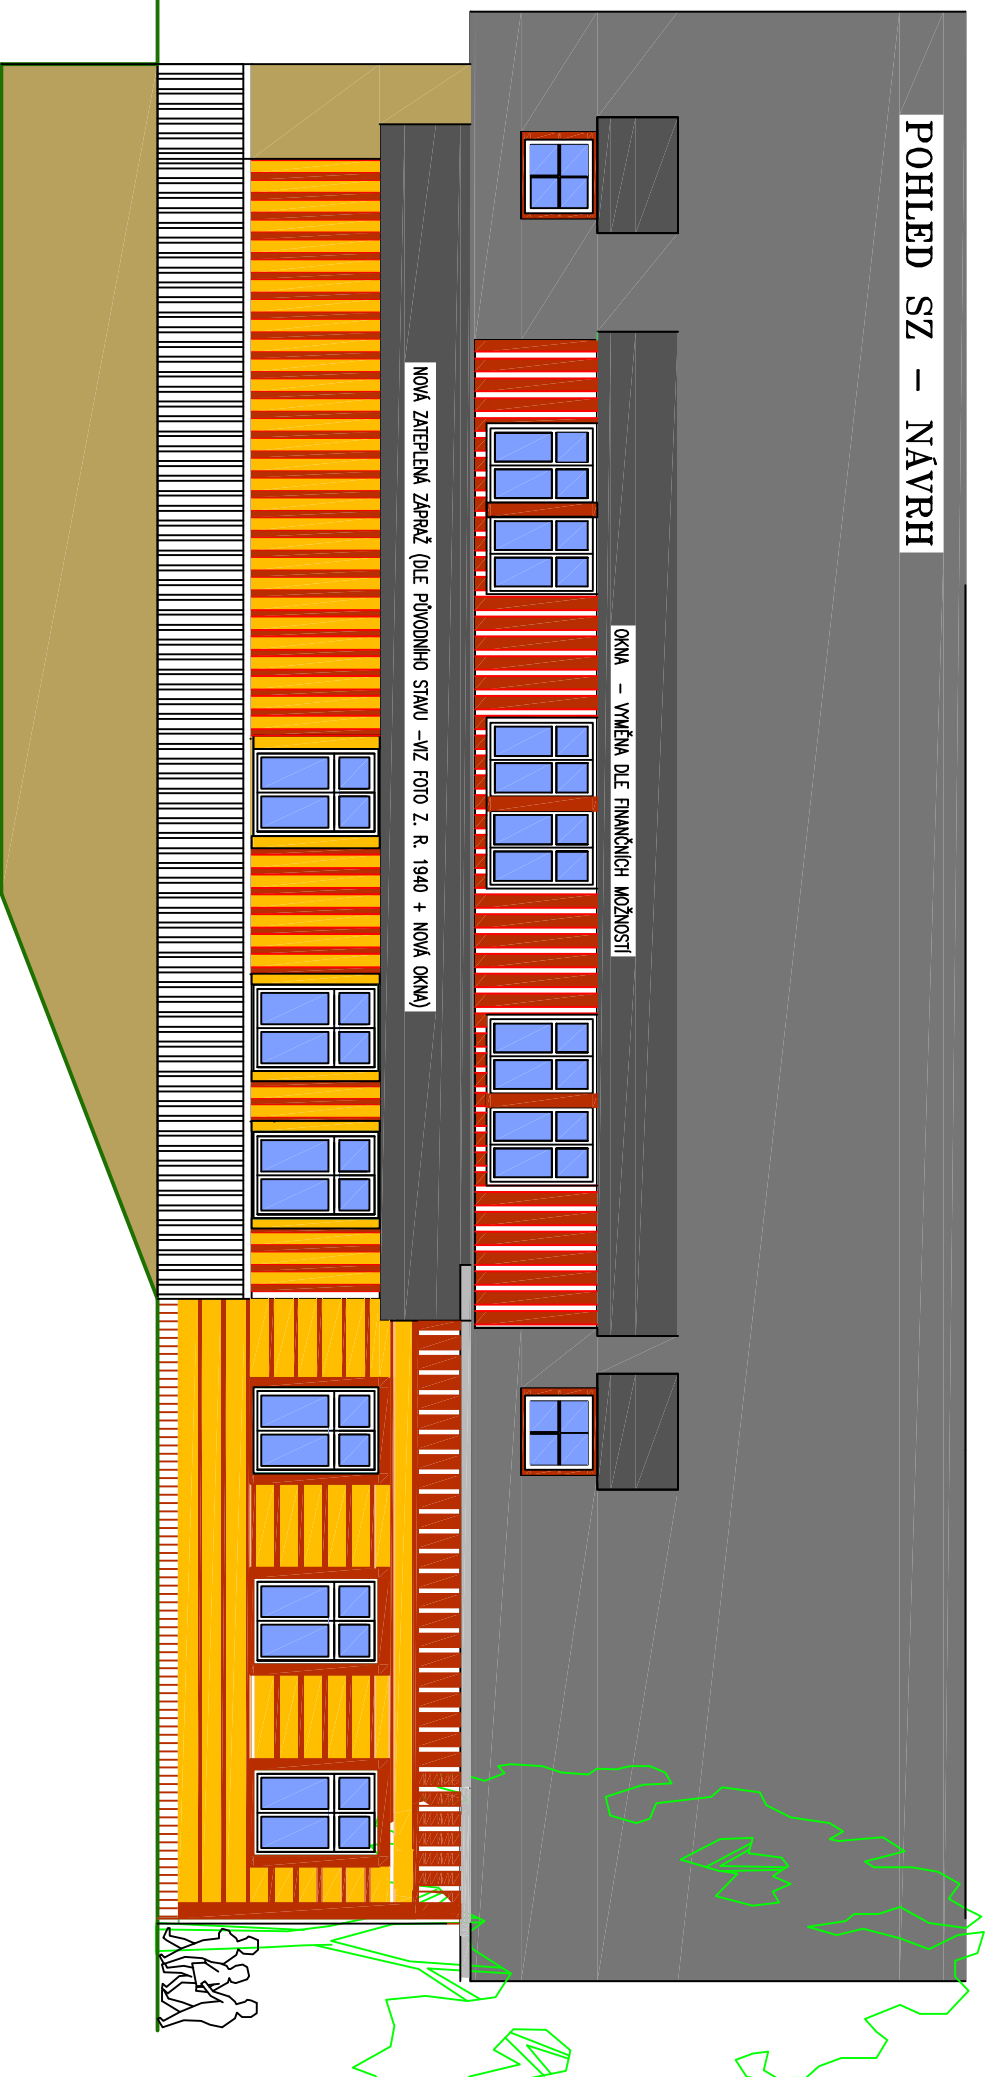

ALTERNATIVA – ZAPRAŽ MŮŽE BÝT CELOPROSKLENÁ – ZVAŽIT V TOMTO PŘÍPADĚ VLIV POVĚTRNOSTI (ORIENTACE NA SZ – PŘEVÁŽUJÍCÍ SMĚR VĚTRŮ)

PROJEKTANT : ING. JAN KIRSCHNER SCHVÁLIL : ING. PAVEL KIRSCHNER	
MAJITEL: ČESKOBATSKÝ CIRKEV EVANGELICKÁ JUNGMANNOVA 9, PRAHA 1, 110 00	ZAKÁZKA Č.: 4/2014
REKONSTRUKCE HORSKÉ CHALUPY	DATUM: DUBEN 2014
STRÁŽNĚ, HORNÍ HERLÍKOVCE, pp. 178	MĚŘÍTKO : 1:50
NÁZEV VÝKRESU: POHLED SZ – NÁVRH	STUPEŇ : SP
	VÝKRES Č: