


POHLED SV – NÁVRH

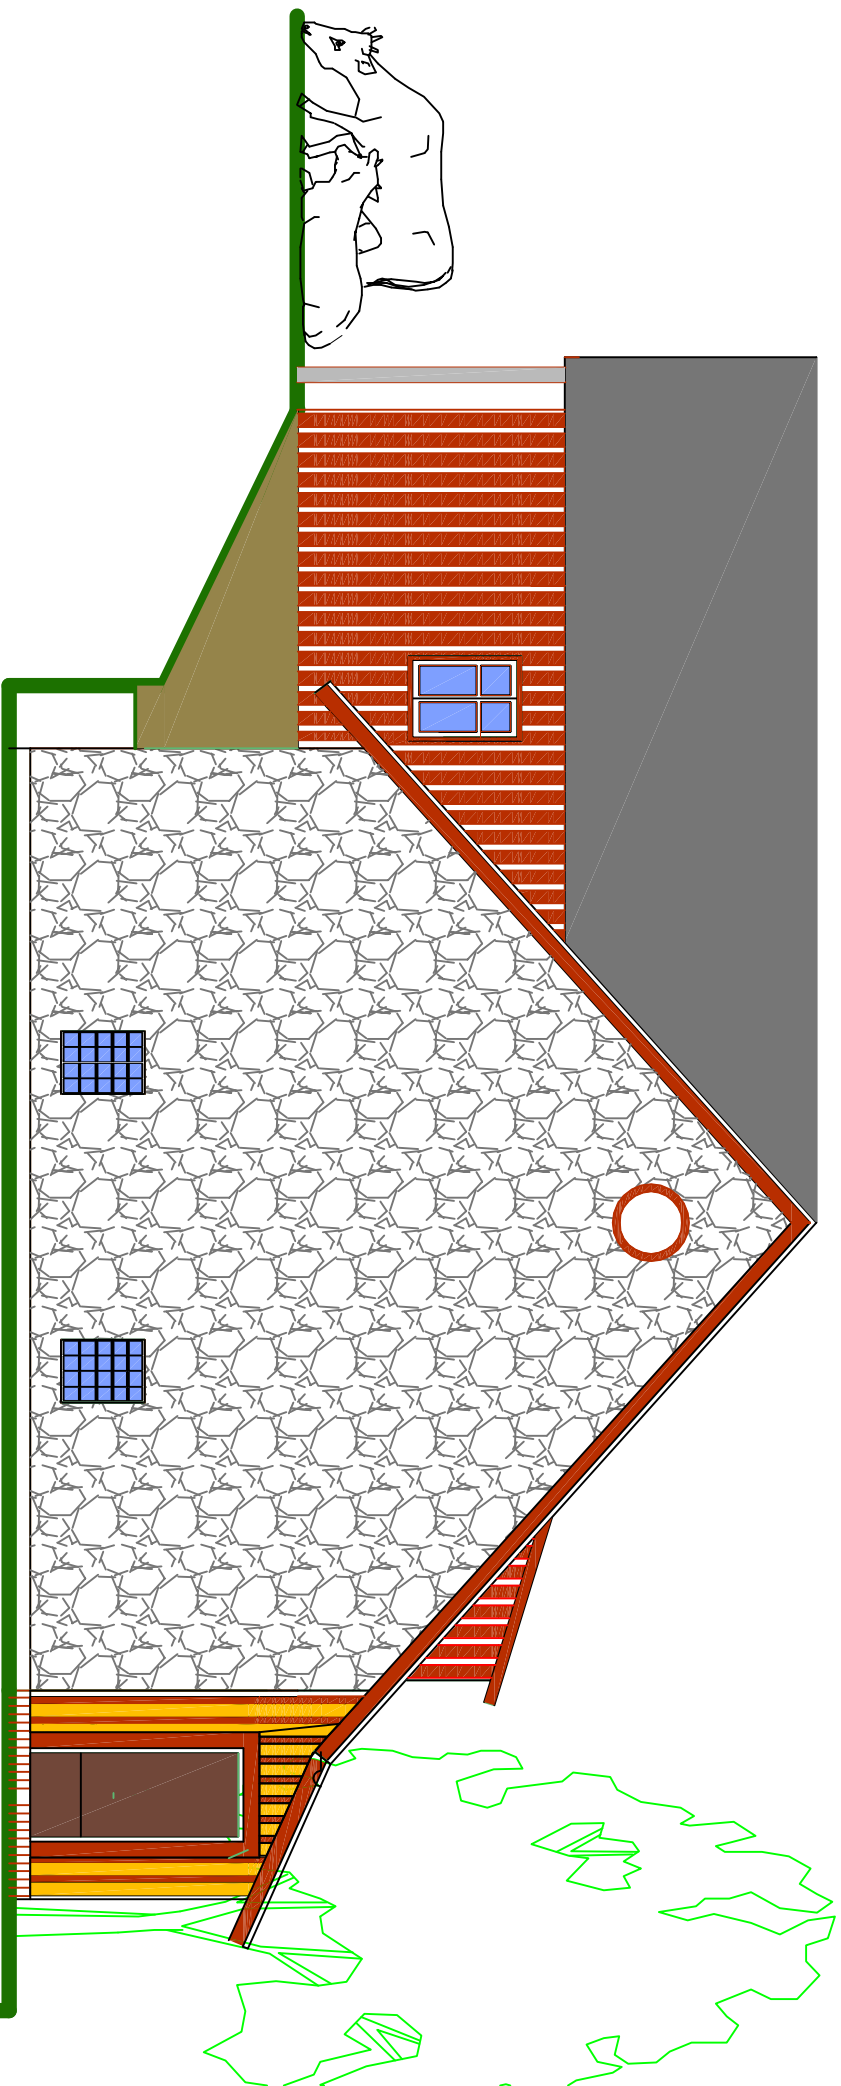

NOVÁ ZÁPRAŽ (DLE PŮVODNÍHO STAVU – VIZ FOTO Z. R. 1940)

PROJEKTANT : ING. JAN KIRSCHNER
SCHVÁLIL : ING. PAVEL KIRSCHNER

MAJITEL: ČESKOBRAVSKÁ CÍRKEV EVANGELICKÁ
JUNGMANNOVA 9, PRAHA 1, 110 00

ZAKÁZKA Č: 4/2014

REKONSTRUKCE HORSKÉ CHALUPY

DATUM: DUBEN 2014

STRÁŽNÉ, HORNÍ HERLÍKOVCE, čp. 178

MĚŘÍTKO :

NÁZEV VÝKRESU:

STUPEŇ : SP

POHLED SV – NÁVRH

VÝKRES Č: